

Vu pour être annexé à l'arrêté de mise à jour n°7
du PLUi du Val des Usse n°2023-06 du 27 avril 2023

Le Président,
M. Paul RANNARD



Maître d'Ouvrage
Commune de Cotamine Sarzin

Commune de Cotamine Sarzin

59 Rue de la Mairie
74270 Cotamine-Sarzin
04 50 77 81 73



Maître d'œuvre

HYDRETUDES Centre technique principal
815, route de champ farçon
74370 ARGONHAY
04 50 27 17 26
contact@hydretudes.com
www.hydretudes.com




Nature des Ouvrages

Commune de Cotamine Sarzin


Schéma directeur du réseau d'eau potable

POSITION - DIAGNOSTIC DES RESEAUX, CAPTAGES, RESERVOIRS

Designation de la pièce

VUE EN PLAN


Réseau existant
Planche 8/8

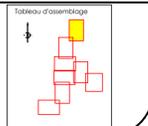

Echelle: 1/1000
Format: 840x594
Projet: AVP
Numéro d'affaire: ARE21-019
Source: Plan cadastral informatisé (PCI)

Fichier: ARE21-019_plan_reseau_rendu_fina.dwg

Index	Date	Modifications	Dessiné	Approuvé
e	09/02/2023	Approbation	RM	SL
c	02/02/2023	Retour modification	RM	SL
b	03/11/2021	Deuxième édition	RM	MR
a	25/08/2021	Première édition	MR	RM

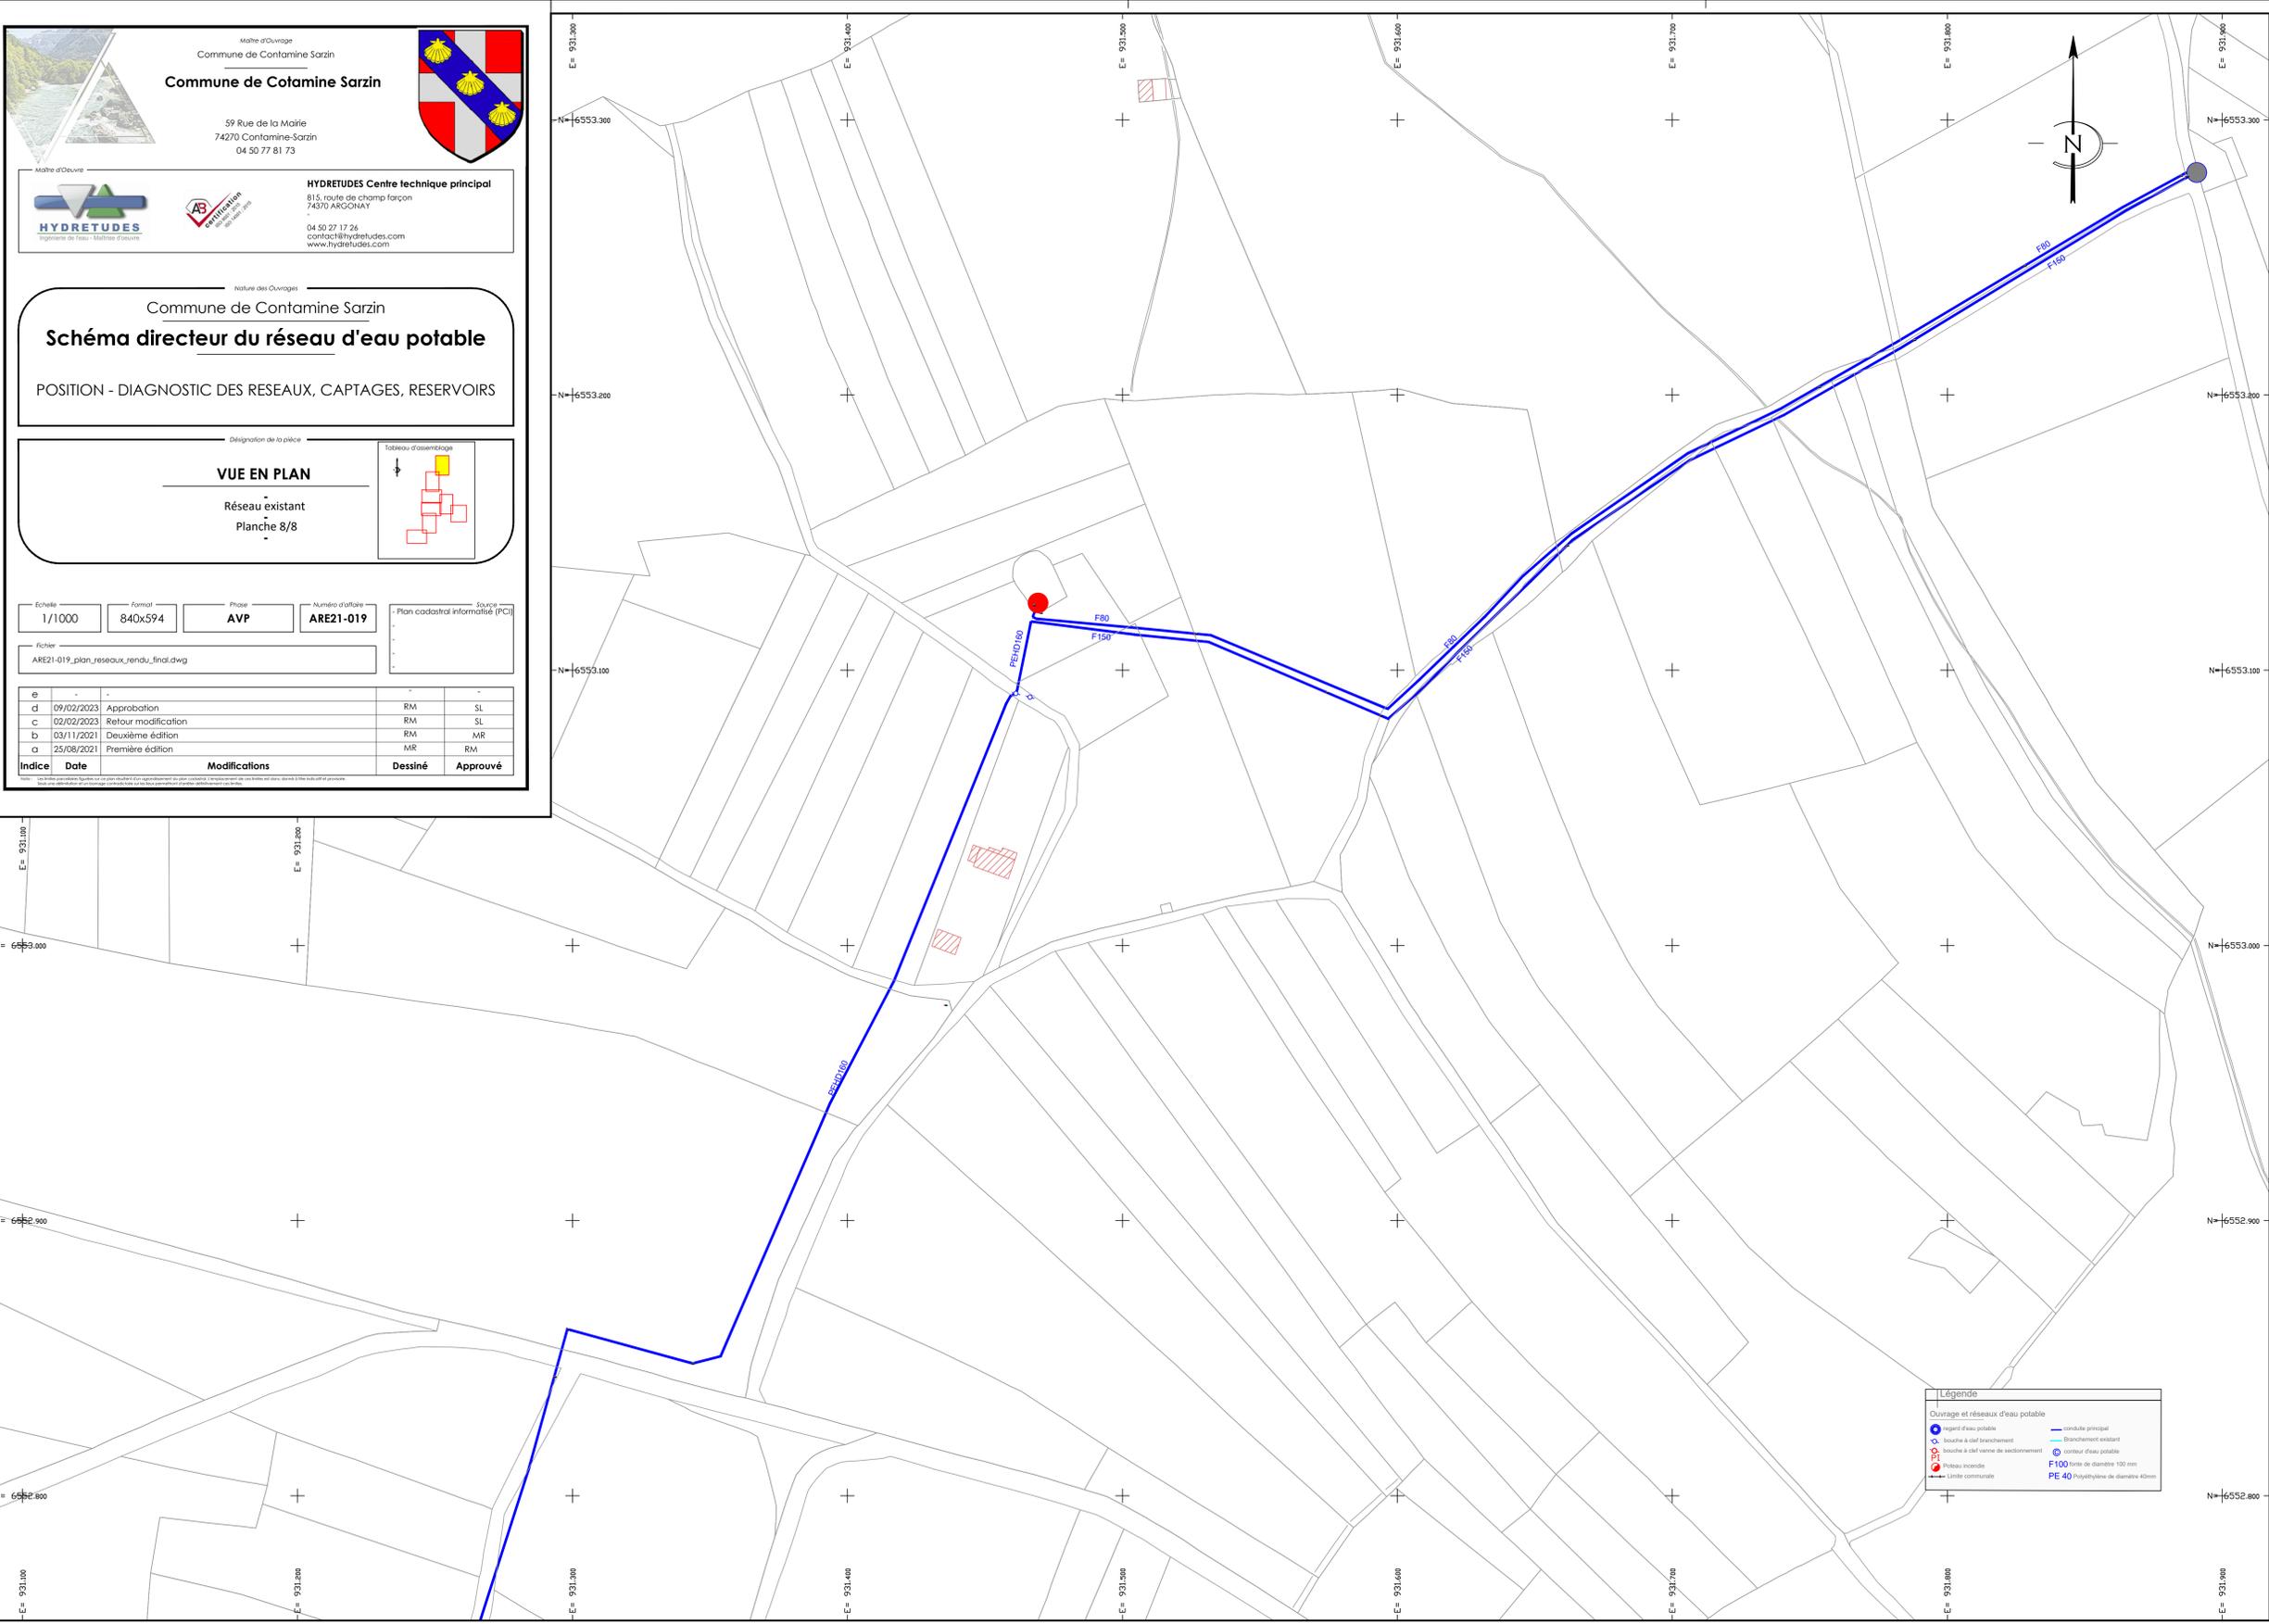

Légende

- Couvrage et réseaux d'eau potable
- Point d'eau potable
- Bouche à chef de branchement
- Bouche à chef de sectionnement
- Poteau incendie
- Limite communale
- Crédite principal
- Branchement existant
- Conteur d'eau potable
- F100: tube de diamètre 100 mm
- PE 40: Polyéthylène de diamètre 40mm