


Vu pour être annexé l'arrêté de mise à jour n°4 du PLU  
intercommunal du Val des Usse n°2022-02 du 19 mai 2022  
Le Vice-Président délégué à l'Urbanisme et à l'aménagement  
du Territoire

M. Bernard REVILLON

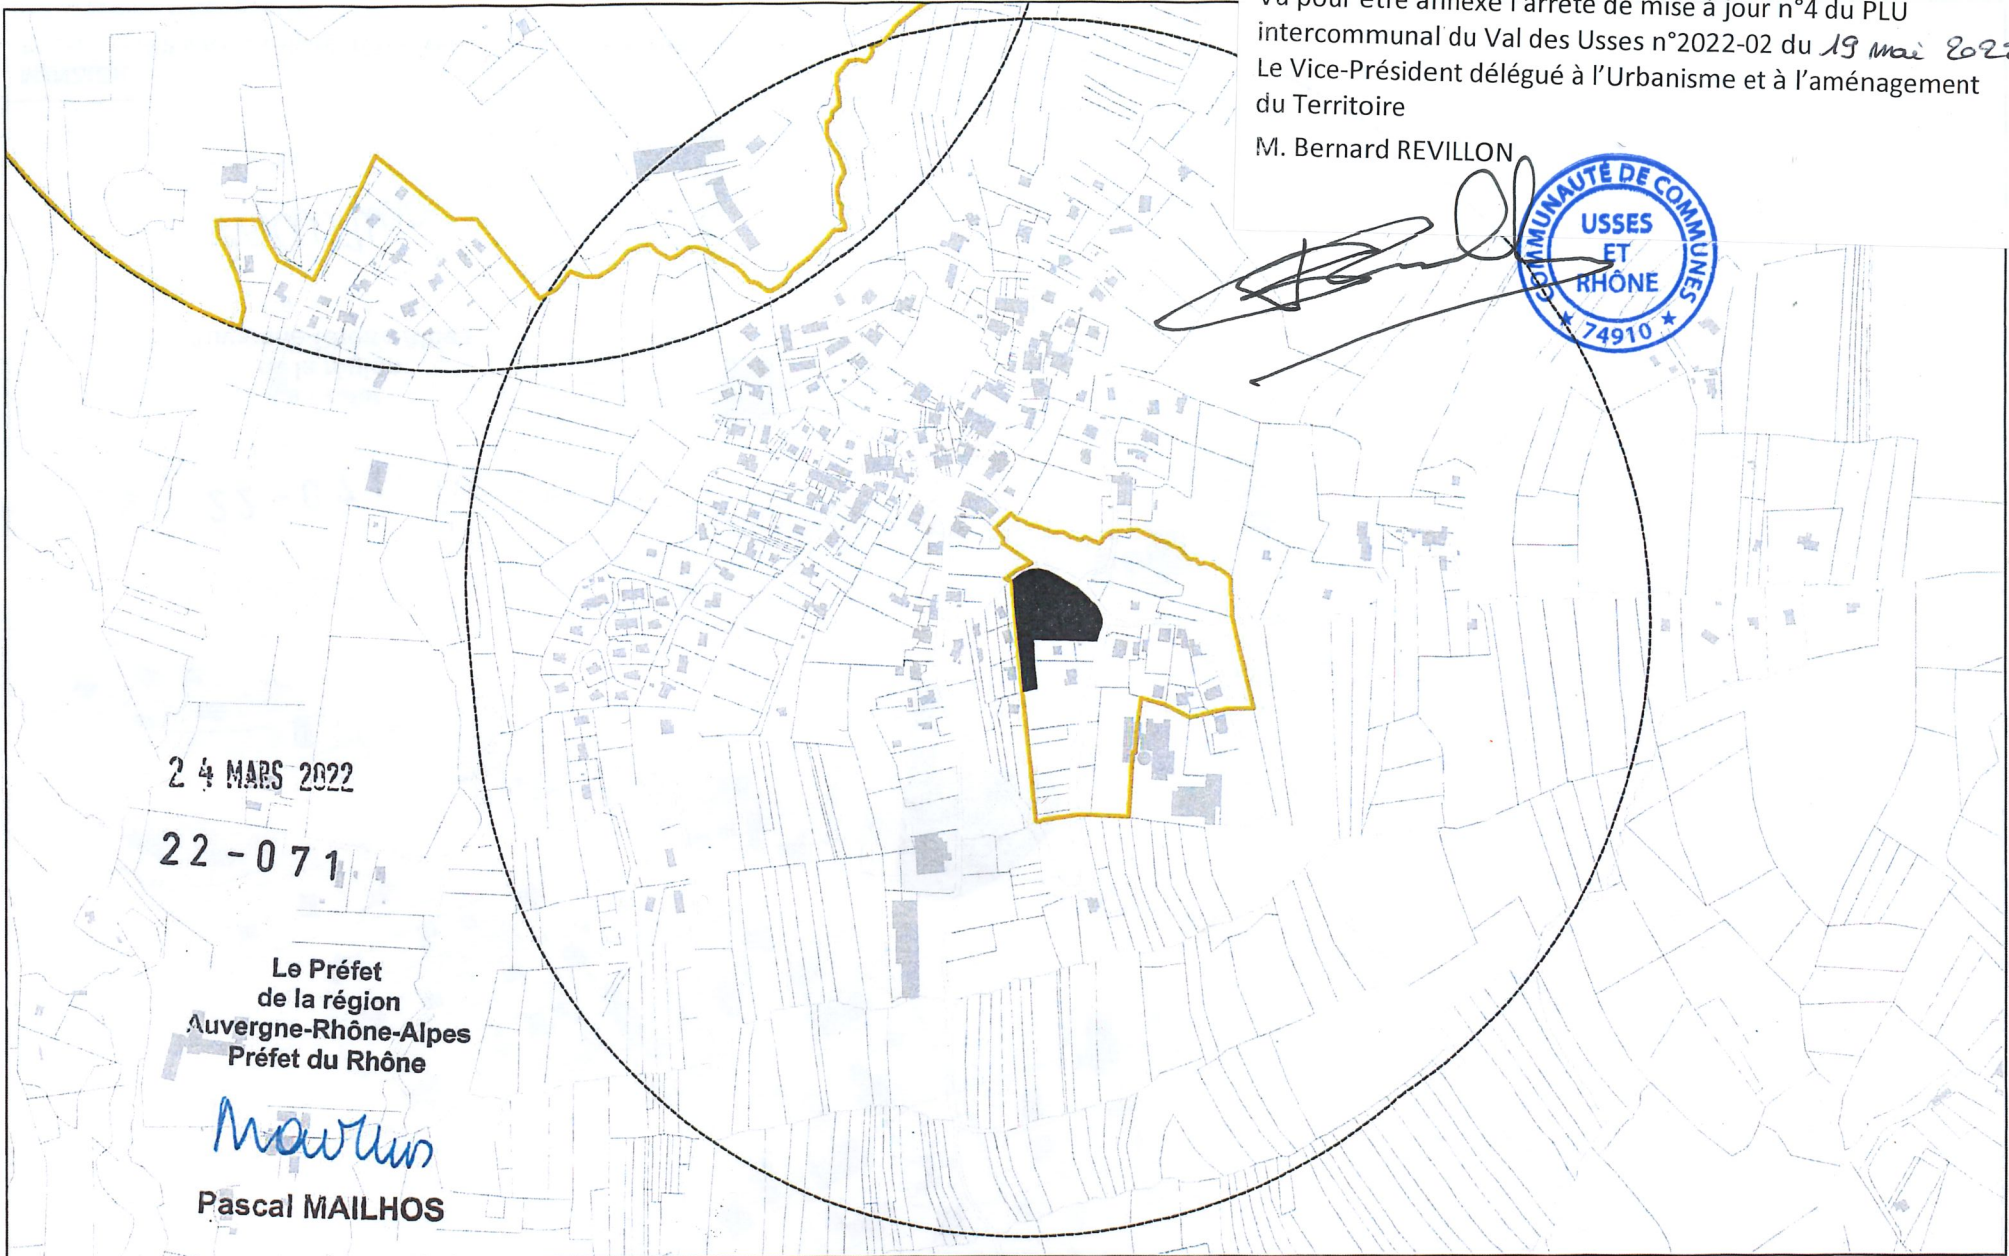

24 MARS 2022

22 - 071

Le Préfet  
de la région  
Auvergne-Rhône-Alpes  
Préfet du Rhône

Pascal MAILHOS

**MINZIER**  
**Périmètres délimités des abords (PDA) autour du Monument Historique**  
Maison La Ruine (M.H.I. 20-01-2017)


■ Monument historique

▭ PDA

○ Périmètre de 500 mètres

0 100 m



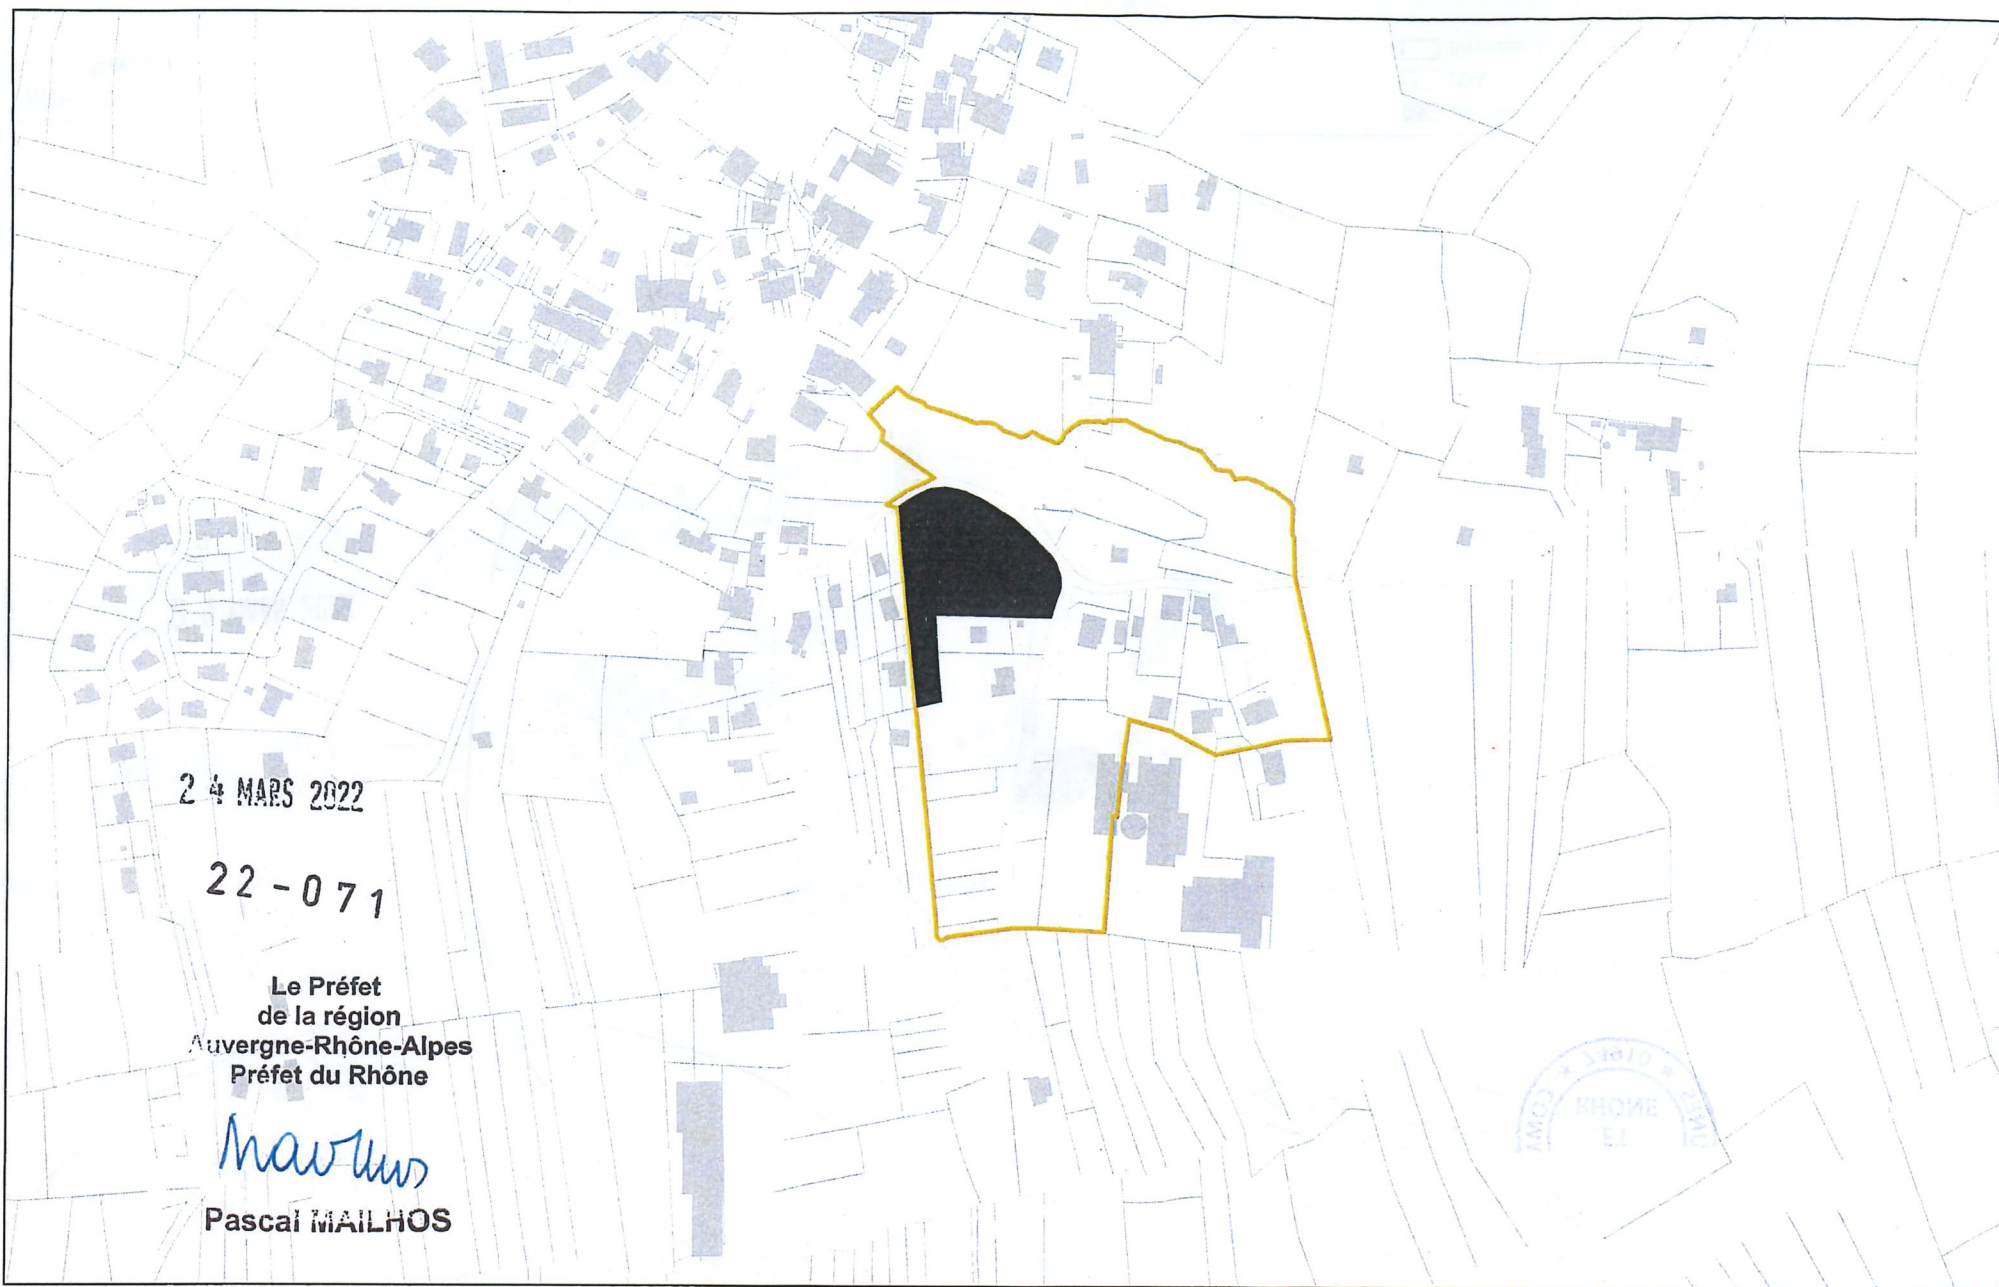

**MINZIER**  
**Périmètres délimités des abords (PDA) autour du Monument Historique**  
Maison La Ruine (M.H.I. 20-01-2017)

■ Monument historique  
□ PDA

0 100 m

