

Vu pour être annexé l'arrêté de mise à jour n°4 du PLU
intercommunal du Val des Ussets n°2022-02 du 19 mai 2022
Le Vice-Président délégué à l'Urbanisme et à
l'aménagement du Territoire

M. Bernard REVILLON



24 MARS 2022



22 - 072



Savigny

Le Préfet
de la région
Auvergne-Rhône-Alpes
Préfet du Rhône

Mailhos
Pascal MAILHOS


MINZIER
Périmètres délimités des abords (PDA) autour du Monument Historique
Château de Novéry (M.H.I. 22-06-1993)

 Monument historique
 PDA

 Périmètre de 500 mètres
 Limites communales

0 100 m



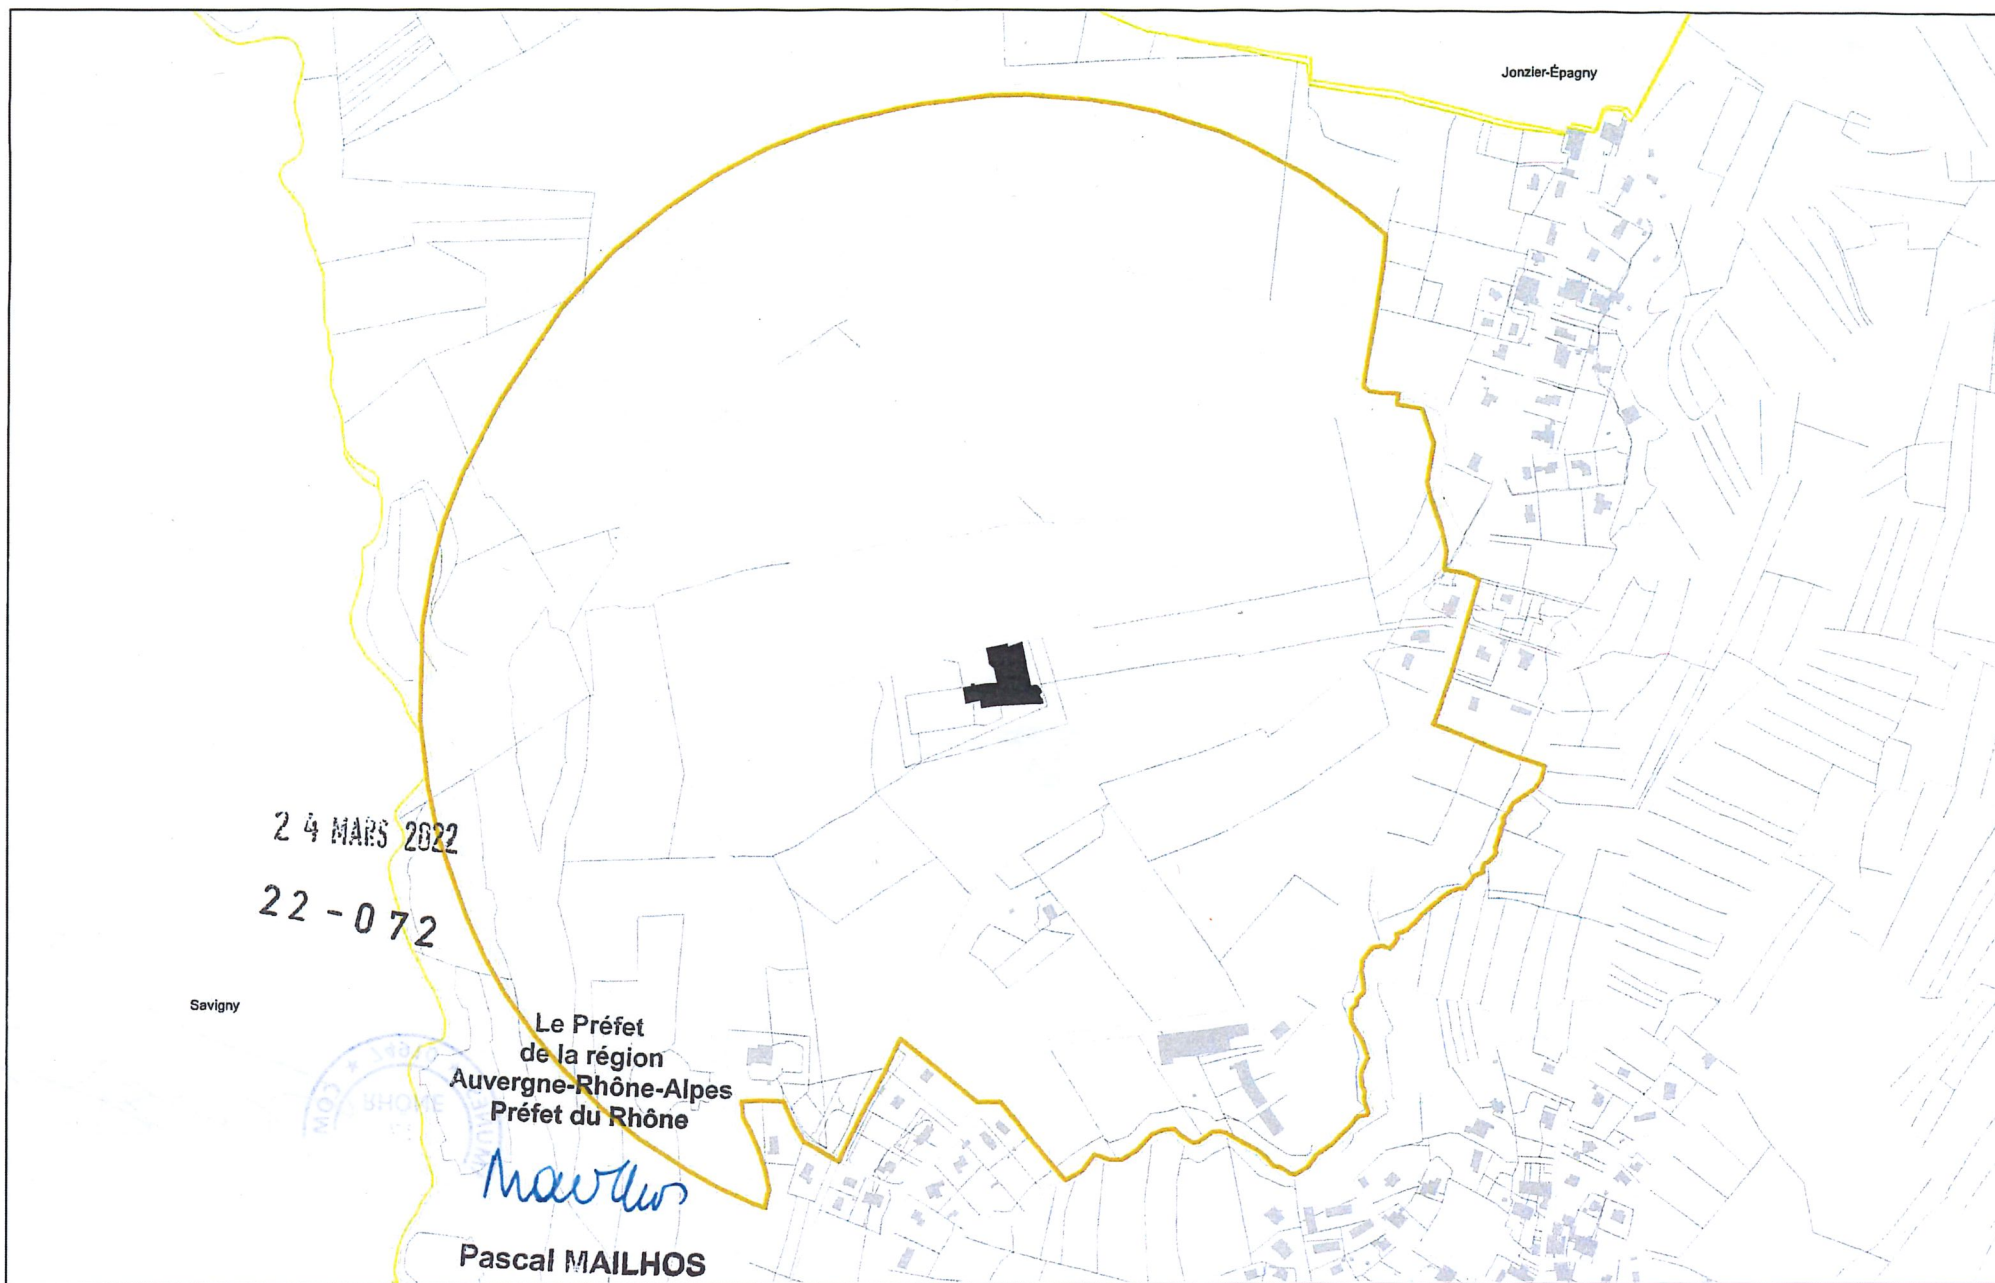

MINZIER
 Périmètres délimités des abords (PDA) autour du Monument Historique
 Château de Novéry (M.H.I. 22-06-1993)

■ Monument historique
 □ PDA
 □ Limites communales

0 100 m

