
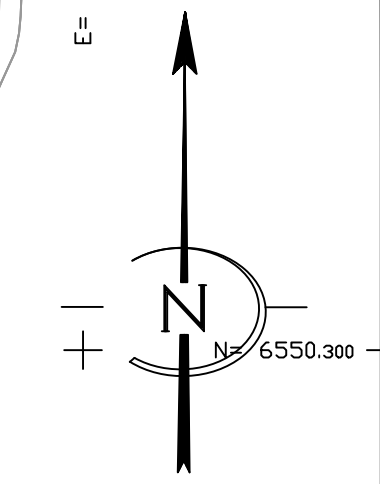


Vu pour être annexé à l'arrêté de mise à jour n°7
 du PLUI du Val des Ussees n°2023-06 du 27 avril 2023
 Le Président,
 M. Paul RANNARD

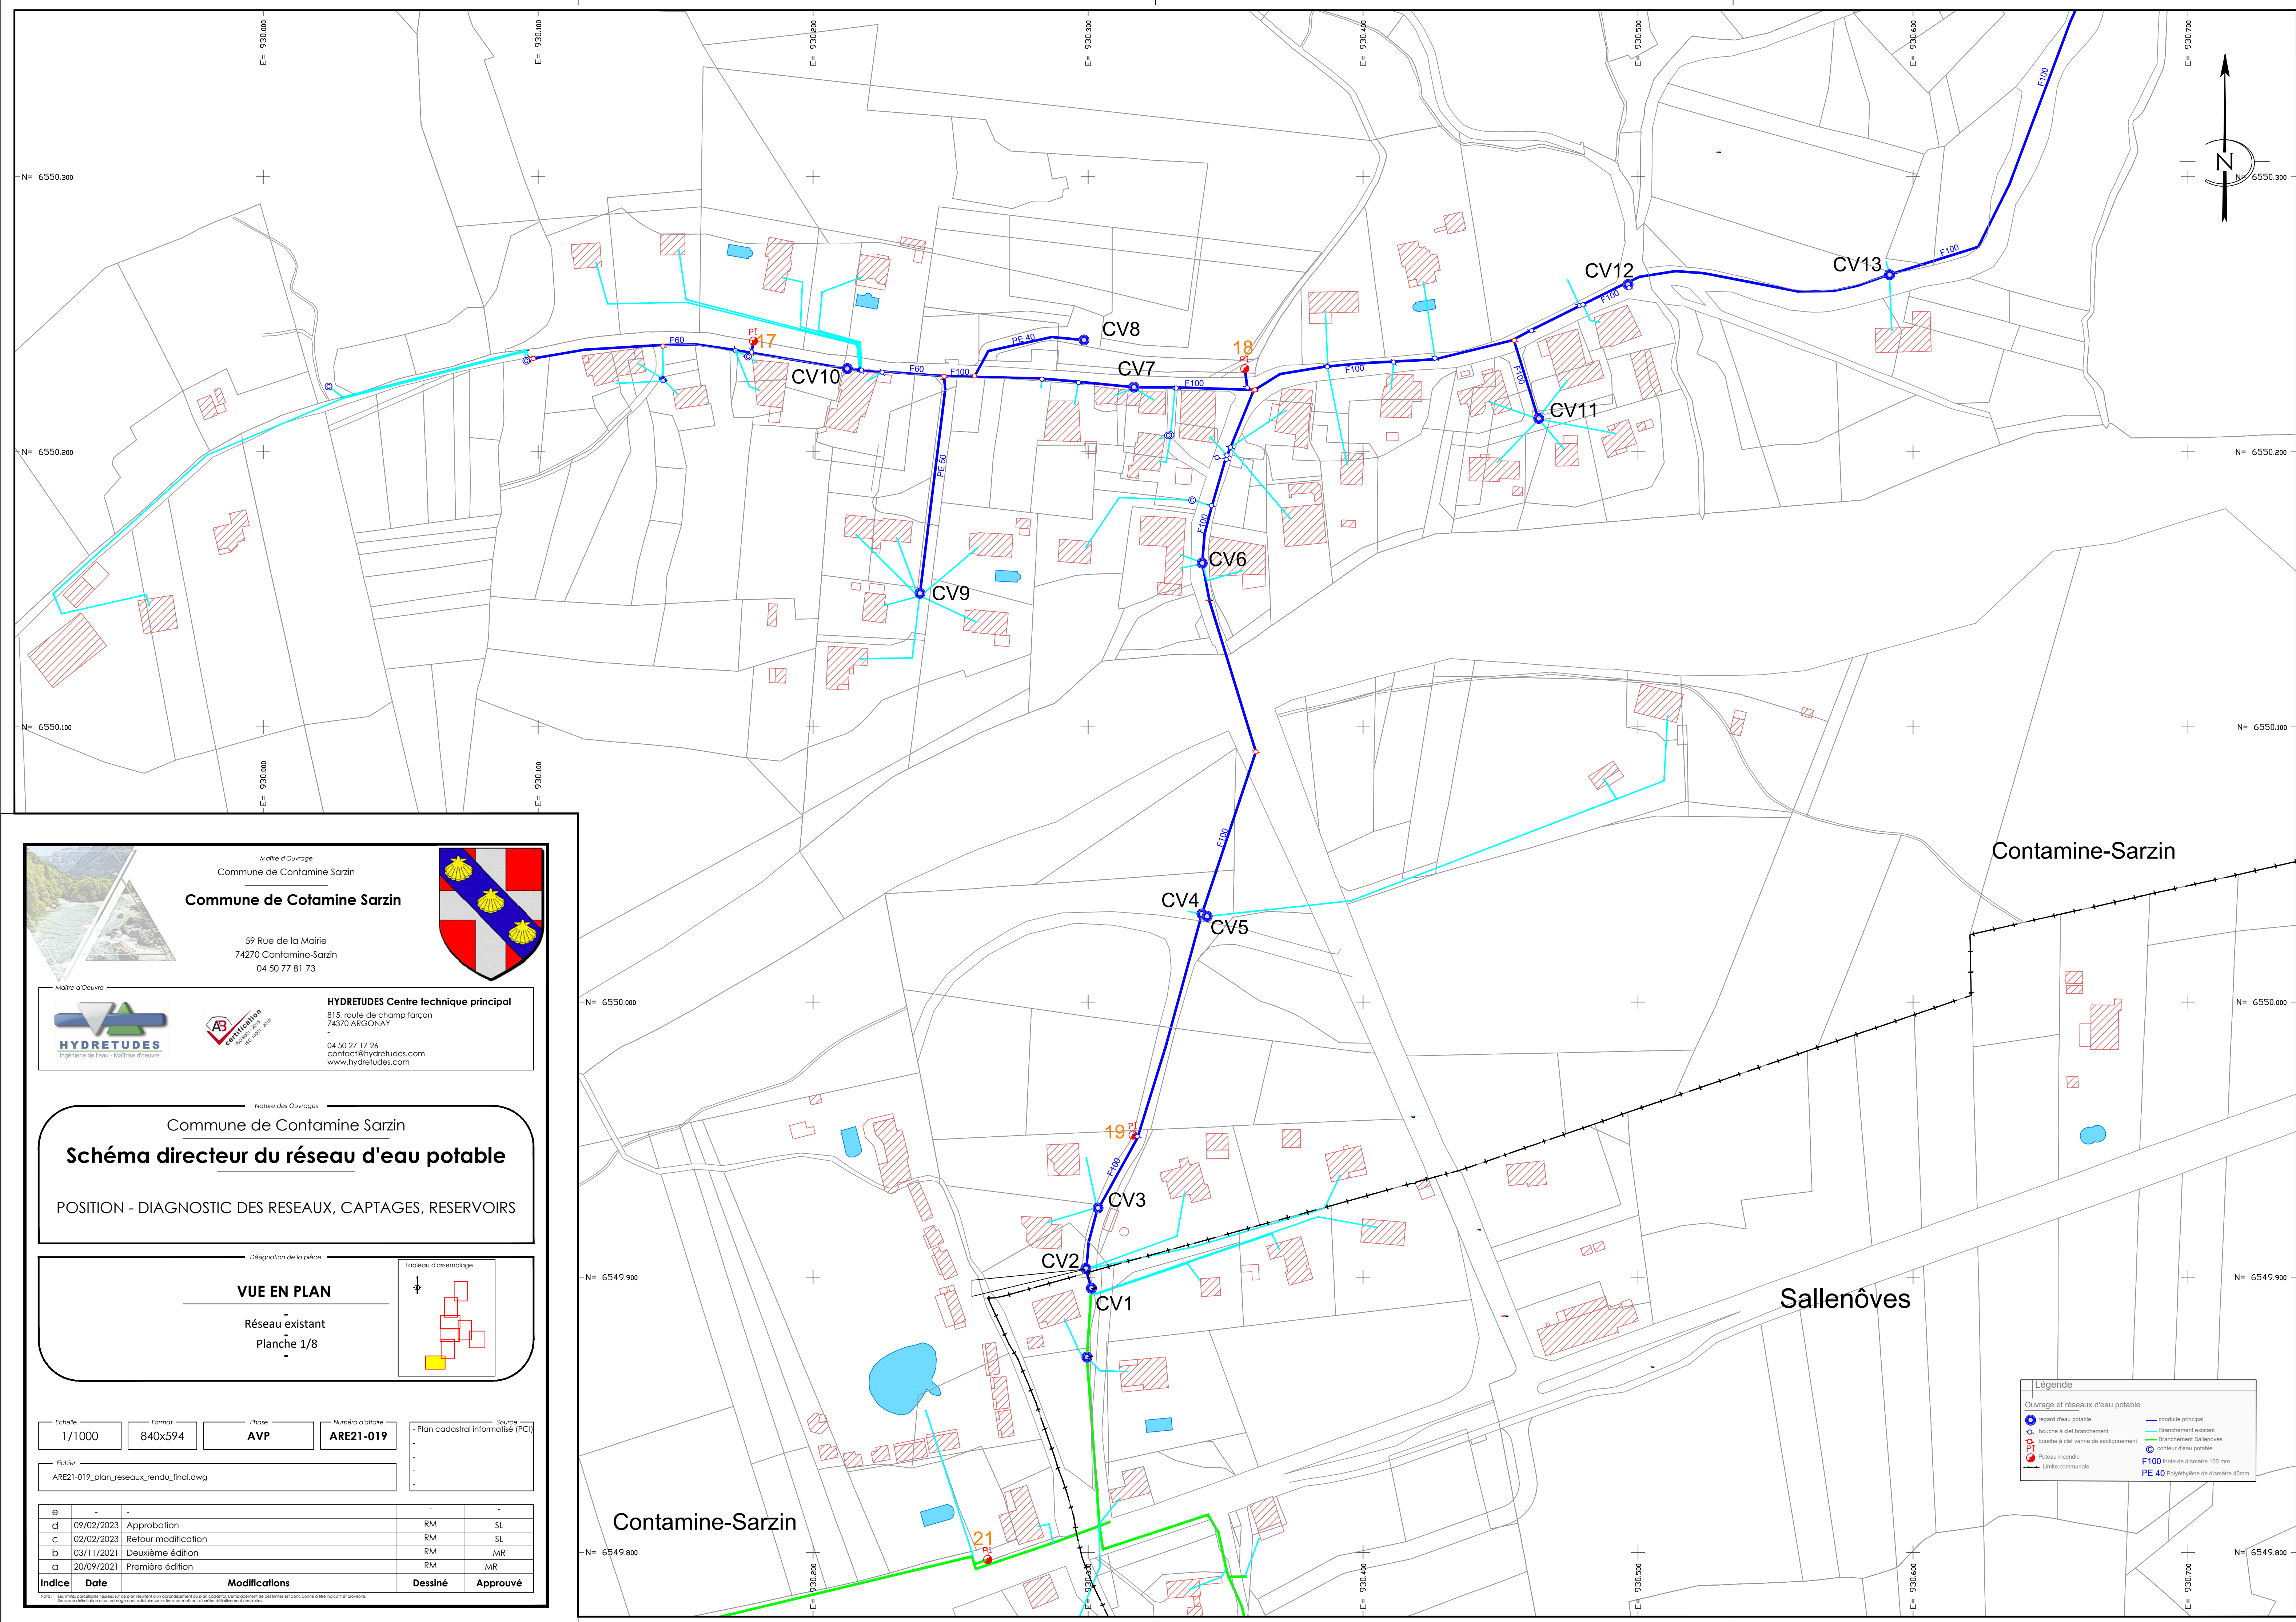

Maire d'Ouvrage
 Commune de Contamine Sarzin

Commune de Cotamine Sarzin

59 Rue de la Mairie
 74270 Contamine-Sarzin
 04 50 77 81 73

Maire d'Ouvrage

HYDRETUDES Centre technique principal
 91 S. route de Champ Raçon
 74370 ARGONAY
 04 50 27 17 26
 contact@hydretudes.com
 www.hydretudes.com

Nature des Ouvrages

Commune de Contamine Sarzin

Schéma directeur du réseau d'eau potable

POSITION - DIAGNOSTIC DES RESEAUX, CAPTAGES, RESERVOIRS

Désignation de la pièce

VUE EN PLAN

Réseau existant
 Planche 1/8

Tableau d'assemblage

Echelle	Format	Phase	N° dossier	Source
1/1000	840x594	AVP	ARE21-019	Plan cadastral informatisé (PCI)
Fichier: ARE21-019_plan_reseaux_rendu_final.dwg				
e	-	-	-	-
cd	09/02/2023	Approbation	RM	SL
c	02/02/2023	Retour modification	RM	SL
b	03/11/2021	Deuxième édition	RM	MR
a	20/09/2021	Première édition	RM	MR
Indice	Date	Modifications	Dessiné	Approuvé

Notes: Les plans cadastraux fournis et les données cadastrales sont à jour au 31/12/2021. L'implantation de ces limites est donc donnée à titre indicatif et provisoire.
 Seul le cadastre et les documents cadastraux en vigueur peuvent être définitivement consultés.

Légende

Ouvrage et réseaux d'eau potable

- regard d'eau potable
- bouche à ciel de branchement
- bouche à ciel vanne de sectionnement
- PotEAU incendie
- Limite communale
- conduite principal
- Branchement existant
- Branchement Sallesnoises
- contour d'eau potable
- F100 fonte de diamètre 100 mm
- PE 40 Polyéthylène de diamètre 40mm

Contamine-Sarzin

Sallenôves

Contamine-Sarzin