


Vu pour être annexé à l'arrêté de mise à jour n°7
du PLUI du Val des Ussets n°2023-06 du 27 avril 2023

Le Président,
M. Paul RANNARD







Maire d'Ouvrage
Commune de Cotamine Sarzin

Commune de Cotamine Sarzin

59 Rue de la Mairie
74270 Cotamine-Sarzin
04 50 77 81 73

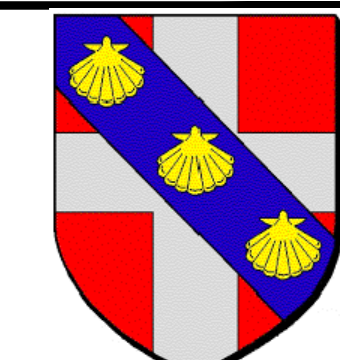

Maitre d'Oeuvre



HYDRETTES Centre technique principal
815, route de champ farçon
74370 ARGONHAY
04 50 27 17 26
contact@hydretttes.com
www.hydretttes.com

Nature des Ouvrages

Commune de Cotamine Sarzin


Schéma directeur du réseau d'eau potable

POSITION - DIAGNOSTIC DES RESEAUX, CAPTAGES, RESERVOIRS


Designation de la pièce

VUE EN PLAN

Réseau existant
Planche 4/8

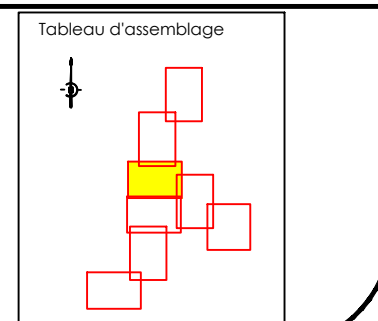

| | | | | |
|--|-------------|----------------------|------------------|----------------------------------|
| Echelle | Format | Projet | Numero d'affaire | Source |
| 1/1000 | 594x840 | AVP | ARE21-019 | Plan cadastral informatisé (PCI) |
| Fichier: ARE21-019_plan_reseau_rendu_final.dwg | | | | |
| e | 09/02/2023 | Approbation | RM | SL |
| c | 02/02/2023 | Retour modification | RM | SL |
| b | 03/11/2021 | Deuxième édition | RM | MR |
| a | 25/08/2021 | Première édition | MR | RM |
| indice | Date | Modifications | Dessiné | Approuvé |

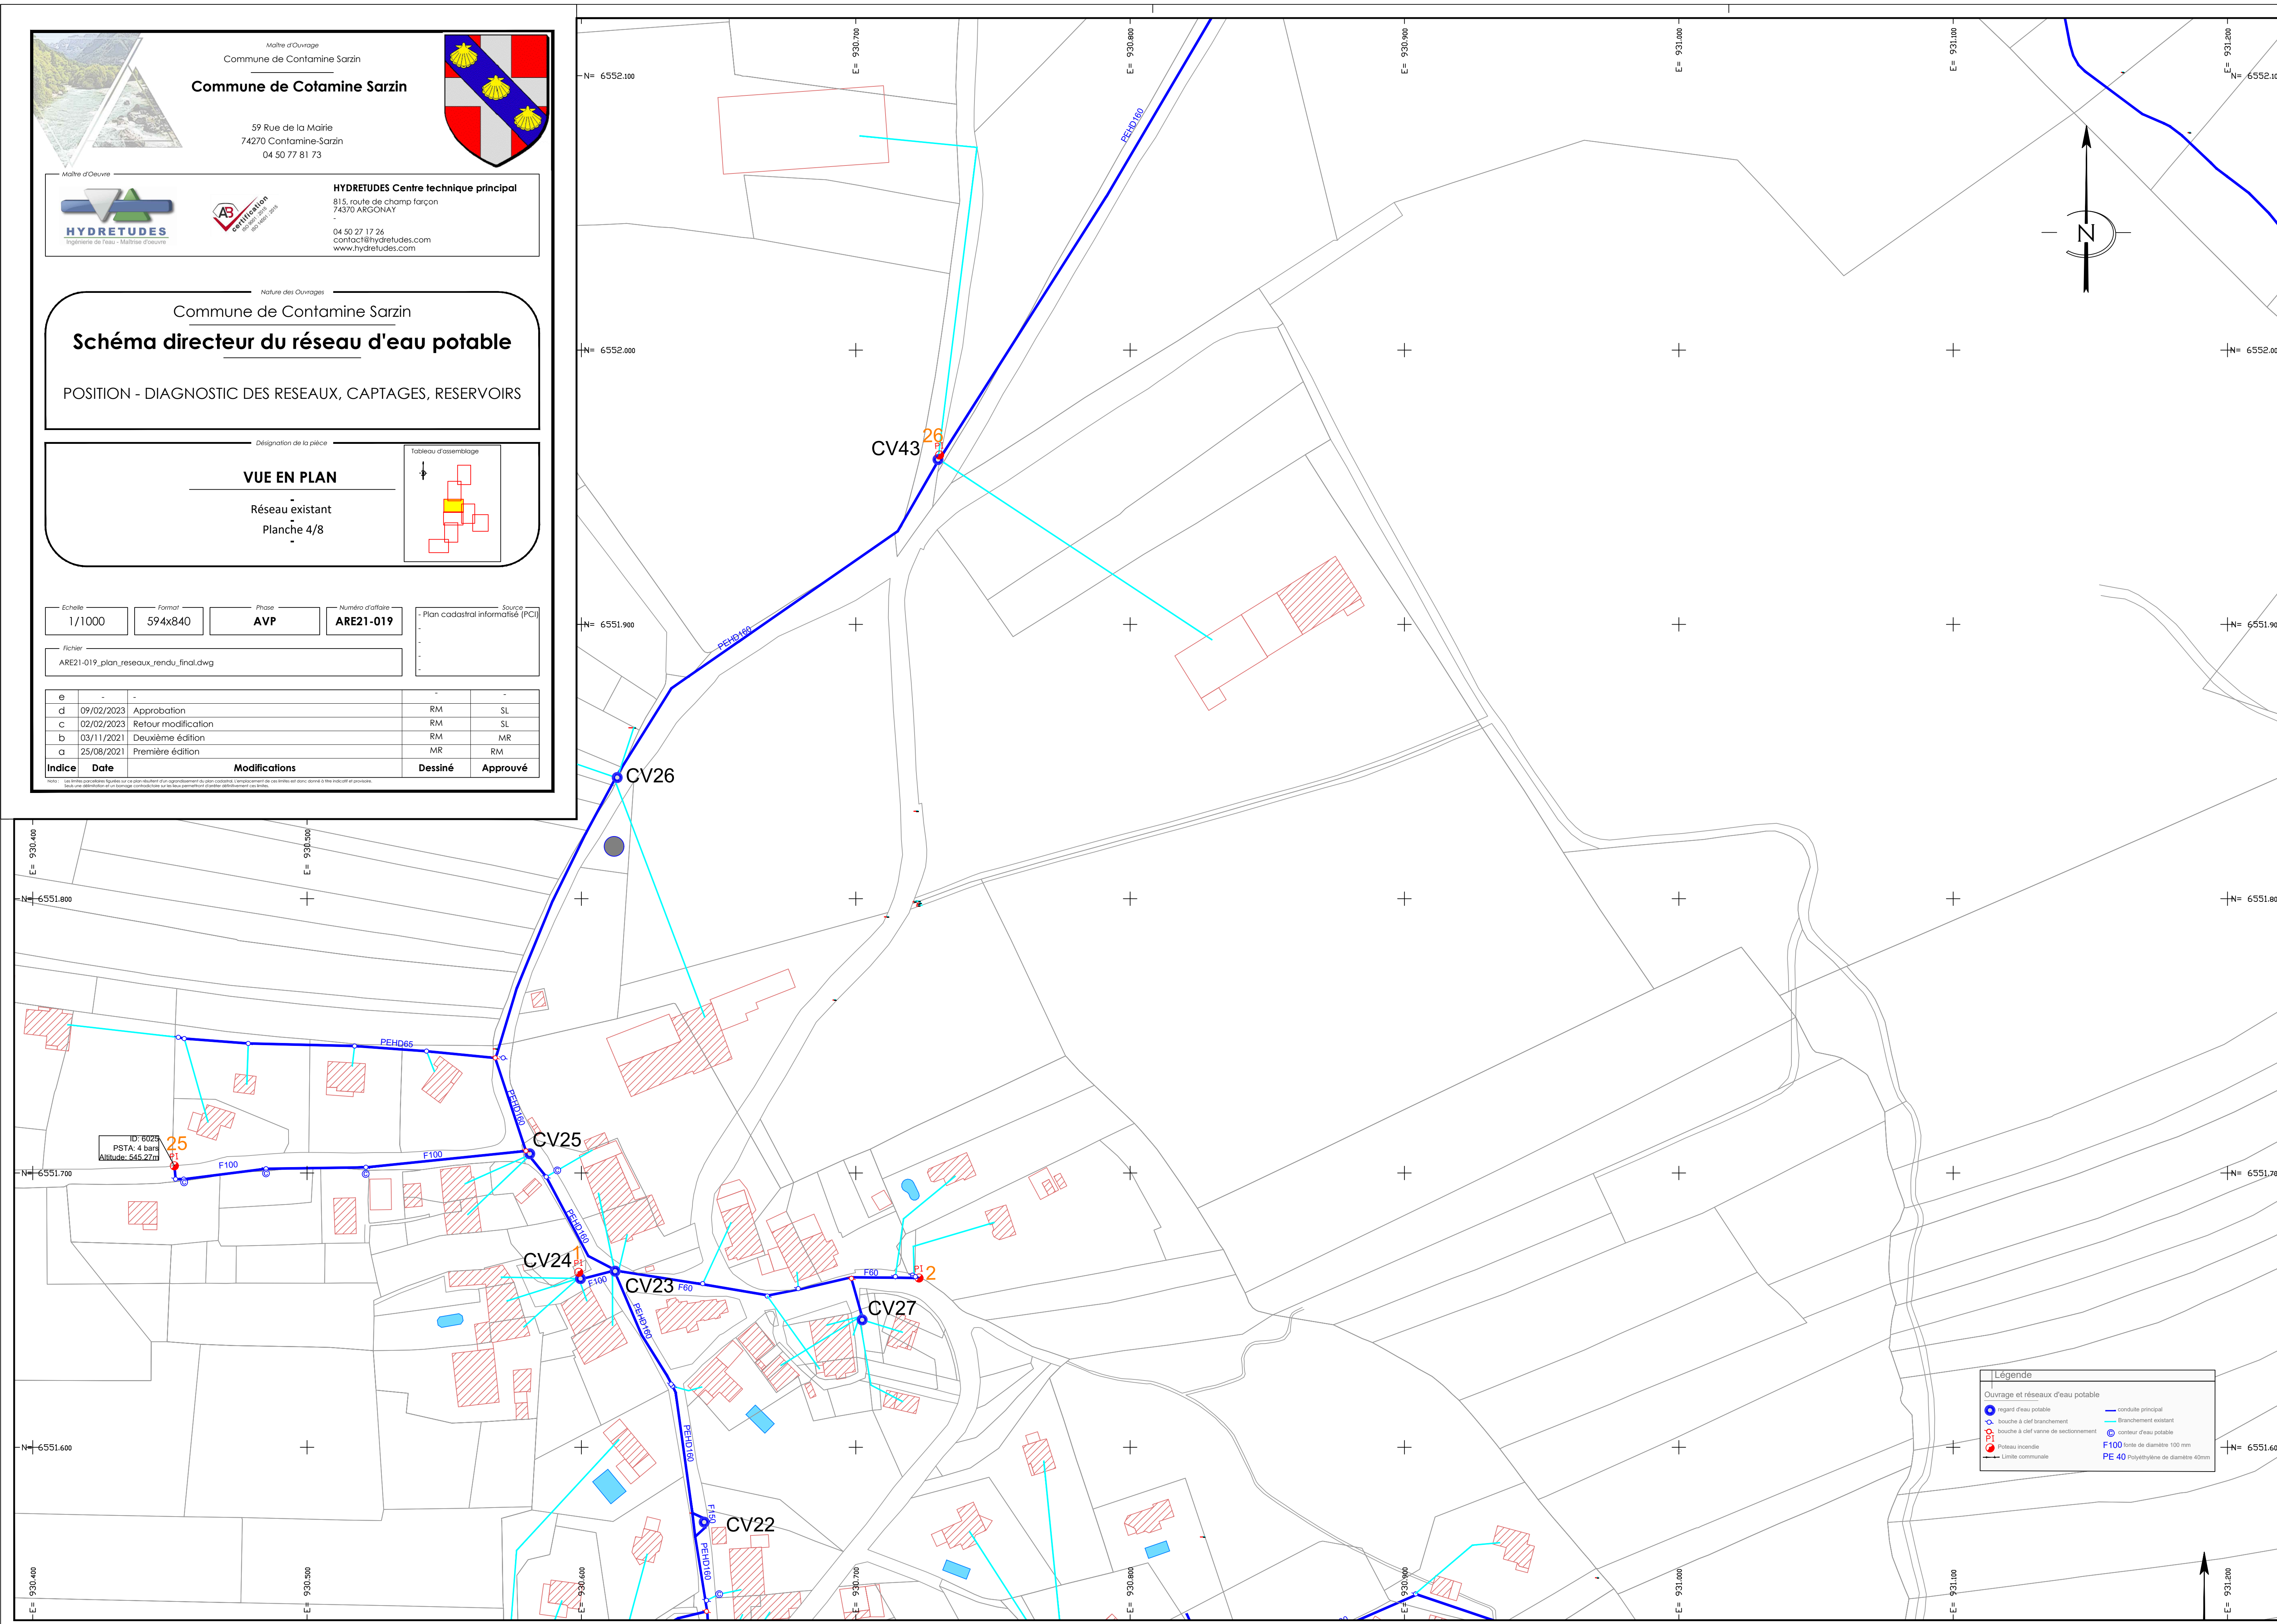

Légende

Couvrage et réseaux d'eau potable

- Injunt d'eau potable
- Bousche à chef de branchement
- Bousche à chef de rampe de sectionnement
- Poteau incendie
- Limite communale
- Conduite principale
- Branchement existant
- Conduit d'eau potable
- F100 fonte de diamètre 100 mm
- PE 40 Polyéthylène de diamètre 40mm