



Maire d'ouvrage
Commune de Colamine Sarzin

Commune de Colamine Sarzin

59 Rue de la Mairie
74270 Colamine-Sarzin
04 50 77 81 73

Nature des Ouvrages

Commune de Contamine Sarzin

Schéma directeur du réseau d'eau potable


POSITION - DIAGNOSTIC DES RESEAUX, CAPTAGES, RESERVOIRS

Désignation de la pièce

VUE EN PLAN

Réseau existant
Planche 5/8

Echelle	Format	Phase	Numero d'affaire	Source
1/1000	594x840	AVP	ARE21-019	Plan cadastral informatisé (PCI)
Fichier				
ARE21-019_plan_reseaux_rendu_final.dwg				
Ø	-	-	-	-
d	-	-	-	-
c	02/02/2023	Retour modification	RM	SL
b	03/11/2021	Deuxième édition	RM	MR
a	25/08/2021	Première édition	MR	RM
Indice	Date	Modifications	Dessiné	Approuvé

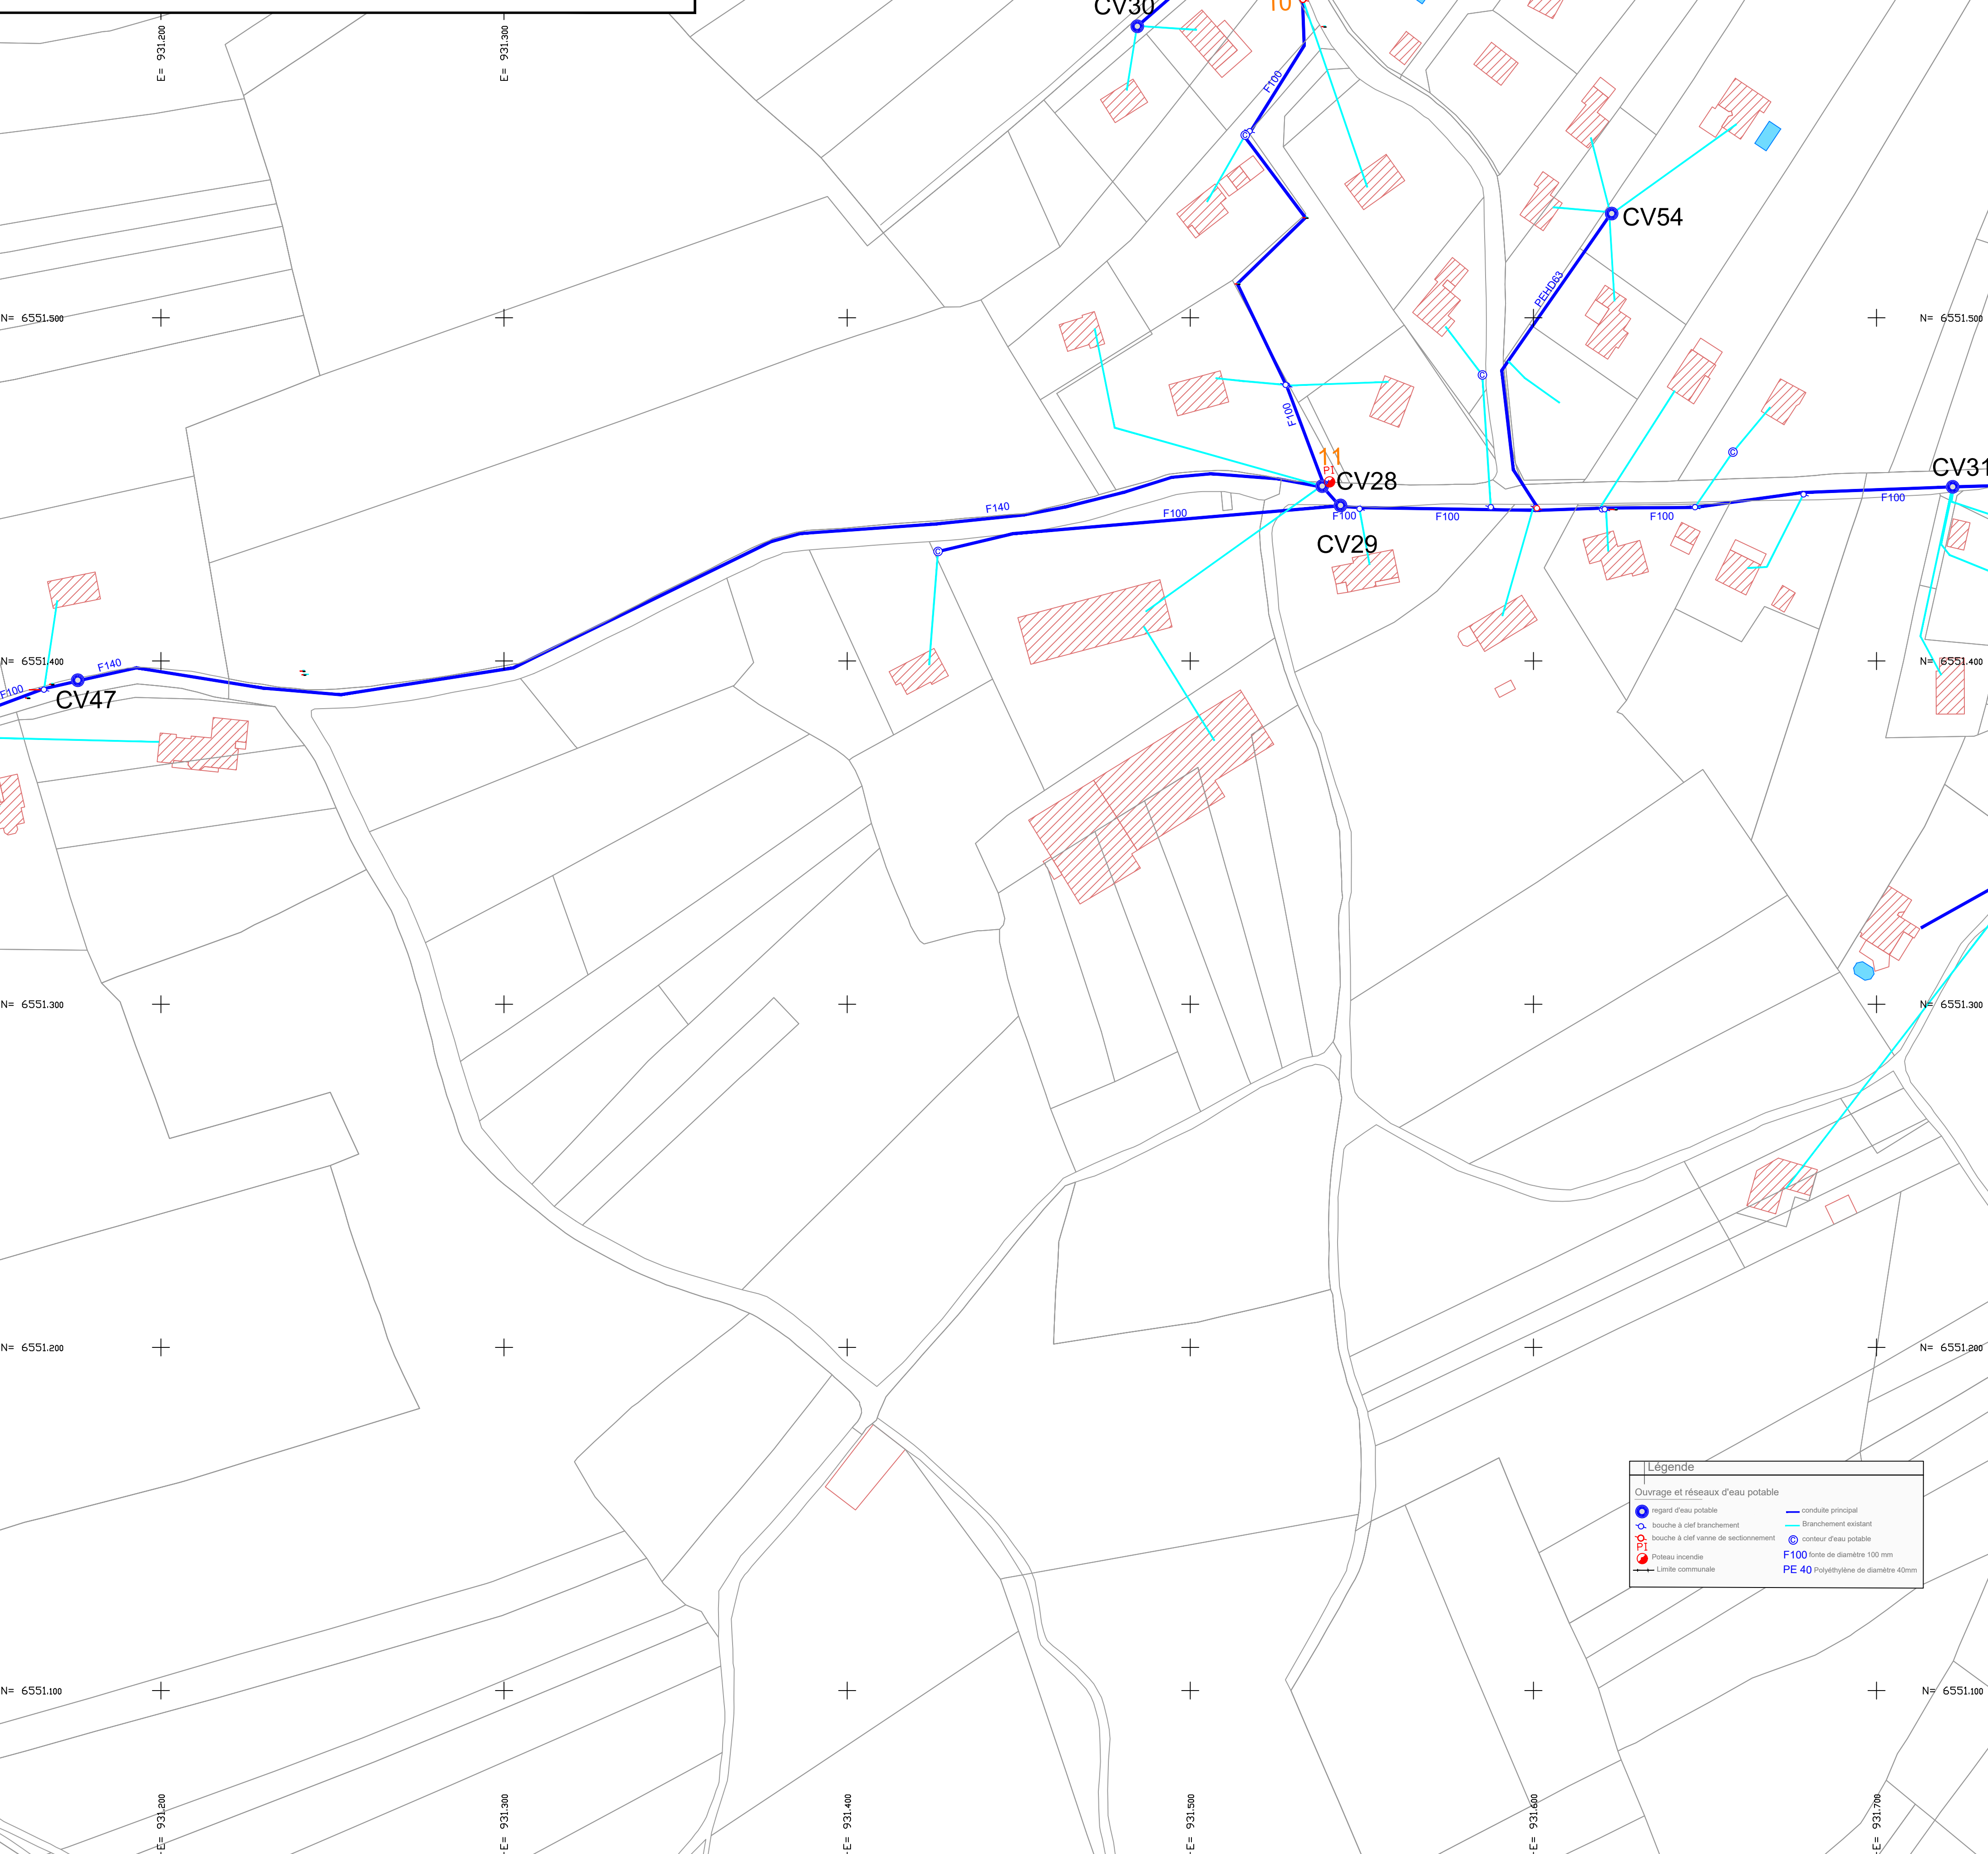

Légende

	Ouvrage et réseaux d'eau potable		Conduite principale
			PE 40 Polyéthylène de diamètre 40mm