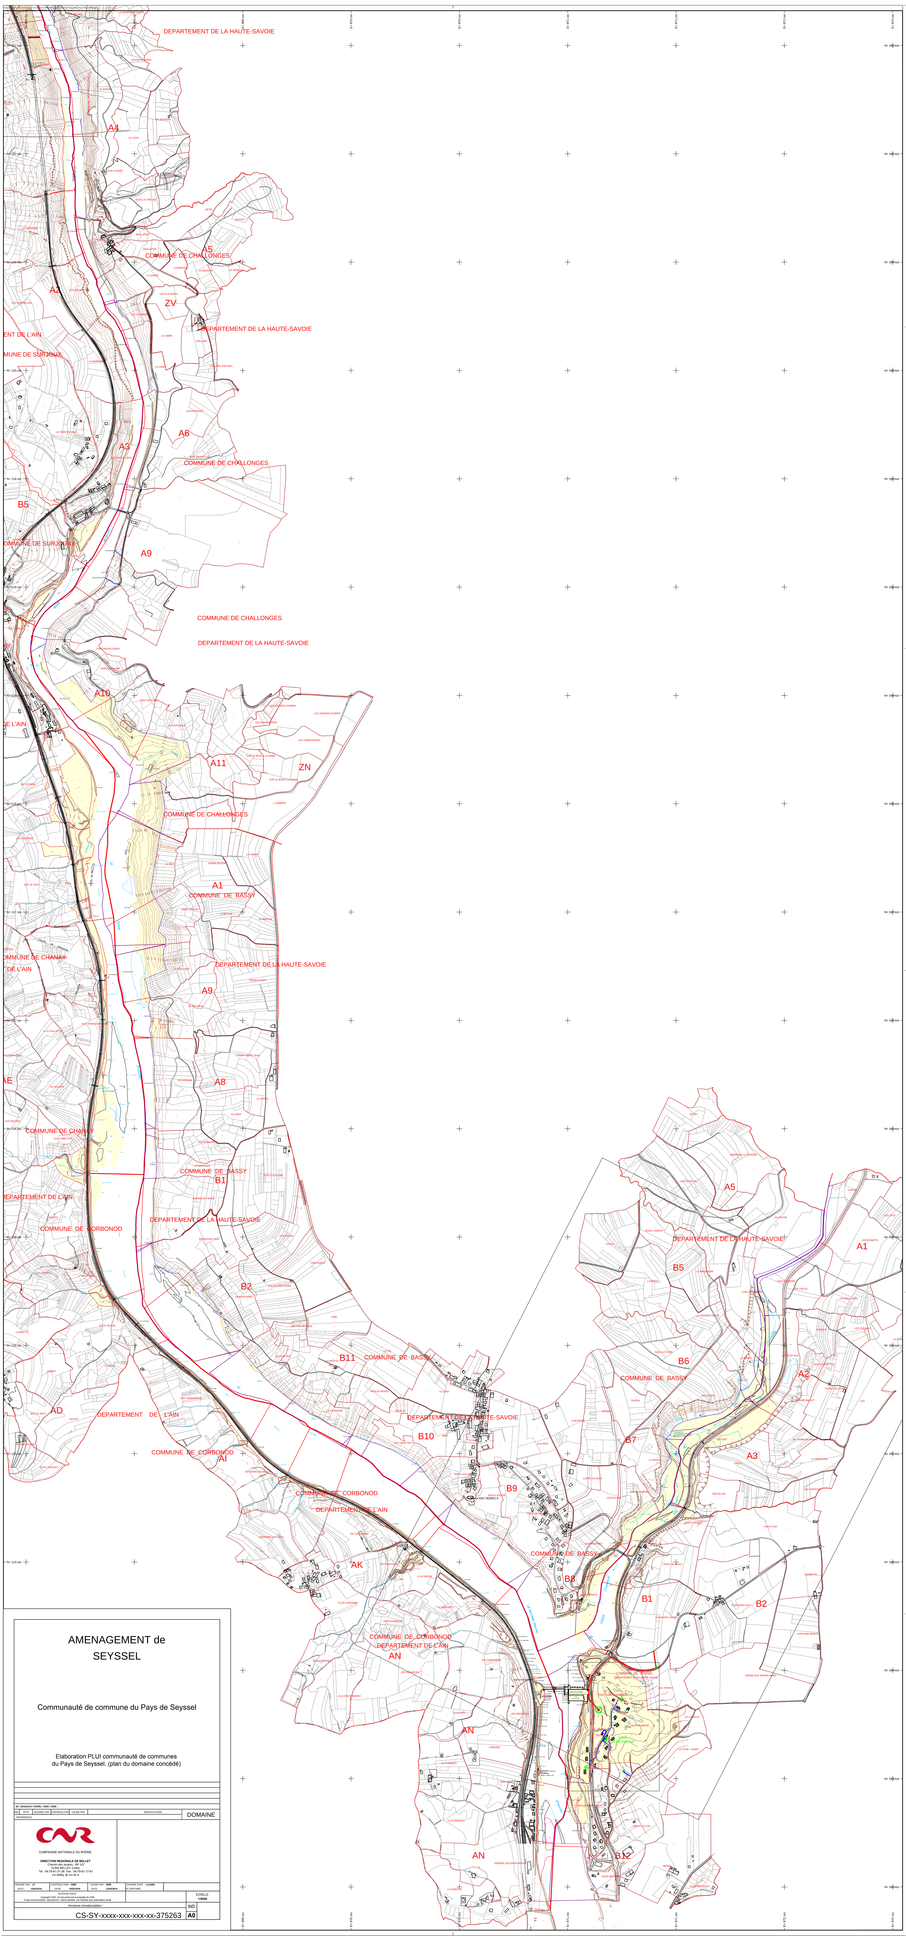

AMENAGEMENT de
SEYSSEL

Communauté de commune du Pays de Seyssel

Elaboration PLUI communauté de communes
du Pays de Seyssel. (plan du domaine concédé)

N°	DATE	DOMAINE	DIFFUSION	CHAN PAR	INTERVENANT	DOMAINE

CNR
COMPAGNIE NATIONALE DU RHONE
DIRECTION REGIONALE RH MALLEY
Centre des Lilas - BP 177
69142 VILLEURBANNE
Tél : 04 78 61 01 88 Fax : 04 78 61 17 61
N° SIRENE 20 000 401 91

CYCLE DU : 07	LATITUDE N° : 1000	ECH. : 1000	CYCLE DU : 1000	CYCLE DU : 01/06
DATE : 09/05/06	DESSINATEUR :		DATE : 09/05/06	DESSINATEUR :

DESSINATEUR : Dessinateur
CONCEPTION : Ingénieur en exploitation
PLAN DOCUMENTANT LA CONCESSION DU DOMAINE CONCEDE EDF

DOCUMENT NUMEROTEUR :

	NO
CS-SY-xxxx-xxx-xxx-xxx-xx-375263	A0

SCHELLE
1/5000